


- Couche de roulement, BBSG 0/10 Porphyre, ep 0.06m
- Couche de base, GB 0/20 Calcaire, ep 0.10m
- Couche de fondation, GNT 0/31.5, ep 0.20m
- Couche de forme, GNT 0/80, ep 0.40m
- Matériaux D2D3, Remblais, ep variable
- Géotextile Anticontaminant
- Piétons, GNT 0/31.5, ep 0.30m
- Enduit superficiel, 4/6 Porphyre
- Espace vert

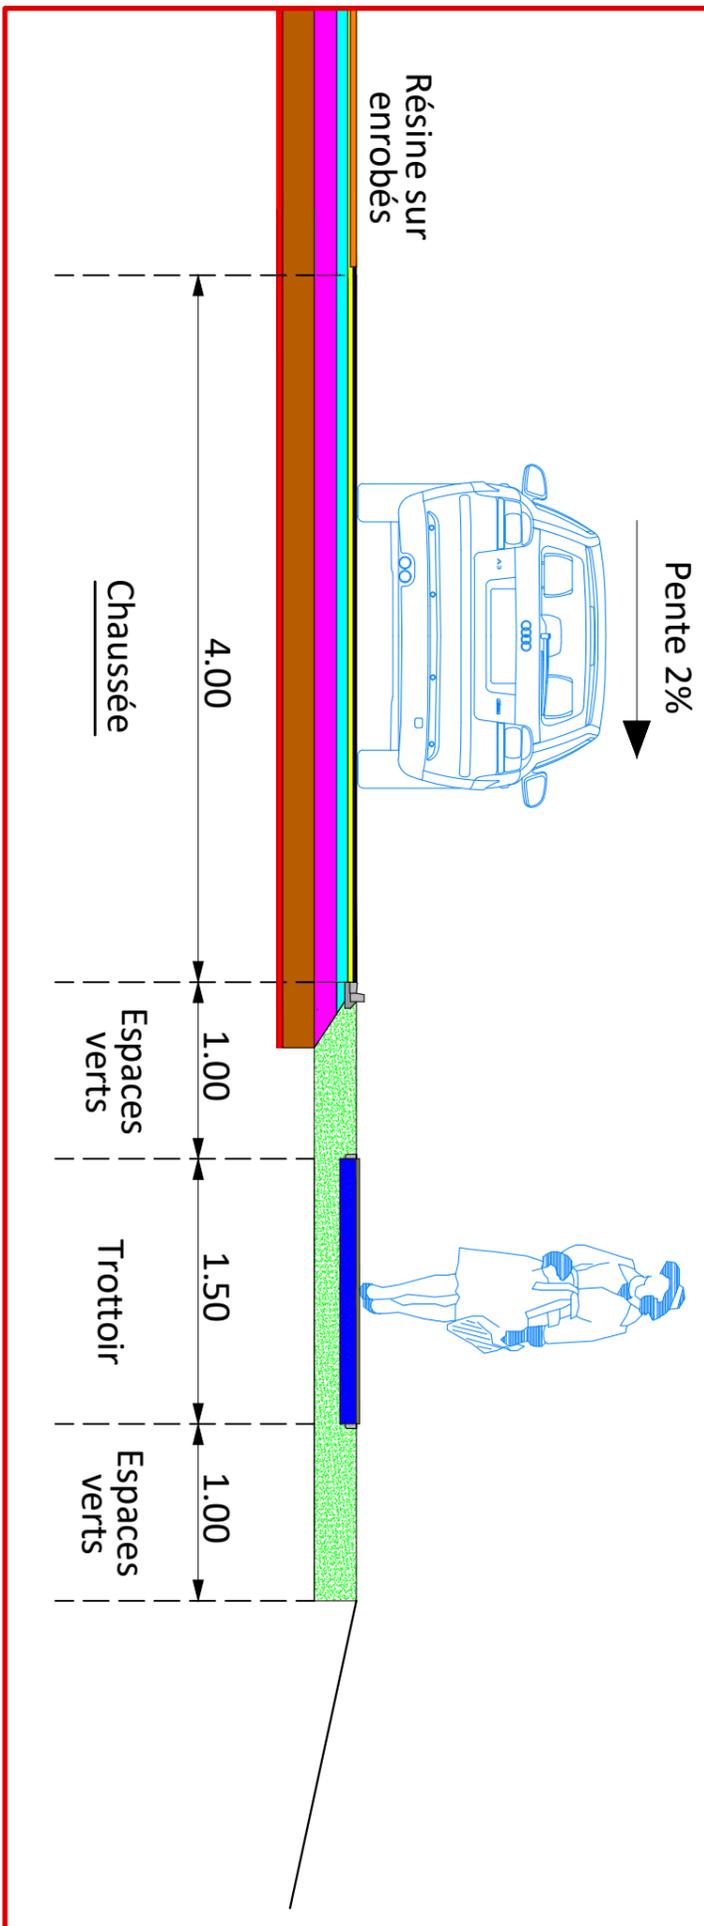

**COMMUNE DE BAYENGHEM  
LES EPERLECQUES**

**Sécurisation de la chapelle Delezoide  
au carrefour formé par les rues  
d'Helvelinghem et du Communal**

**PROFIL EN TRAVERS TYPE AA**

N° de dossier:	N° de Pièce:	Modifications	Date :	
Echelle:		Date :		