


Zone 1

Ecole Élémentaire

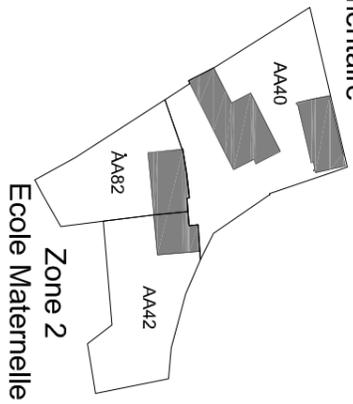


Zone 2

Ecole Maternelle

Niv 31.56

Façade SUD

Niv 31.37

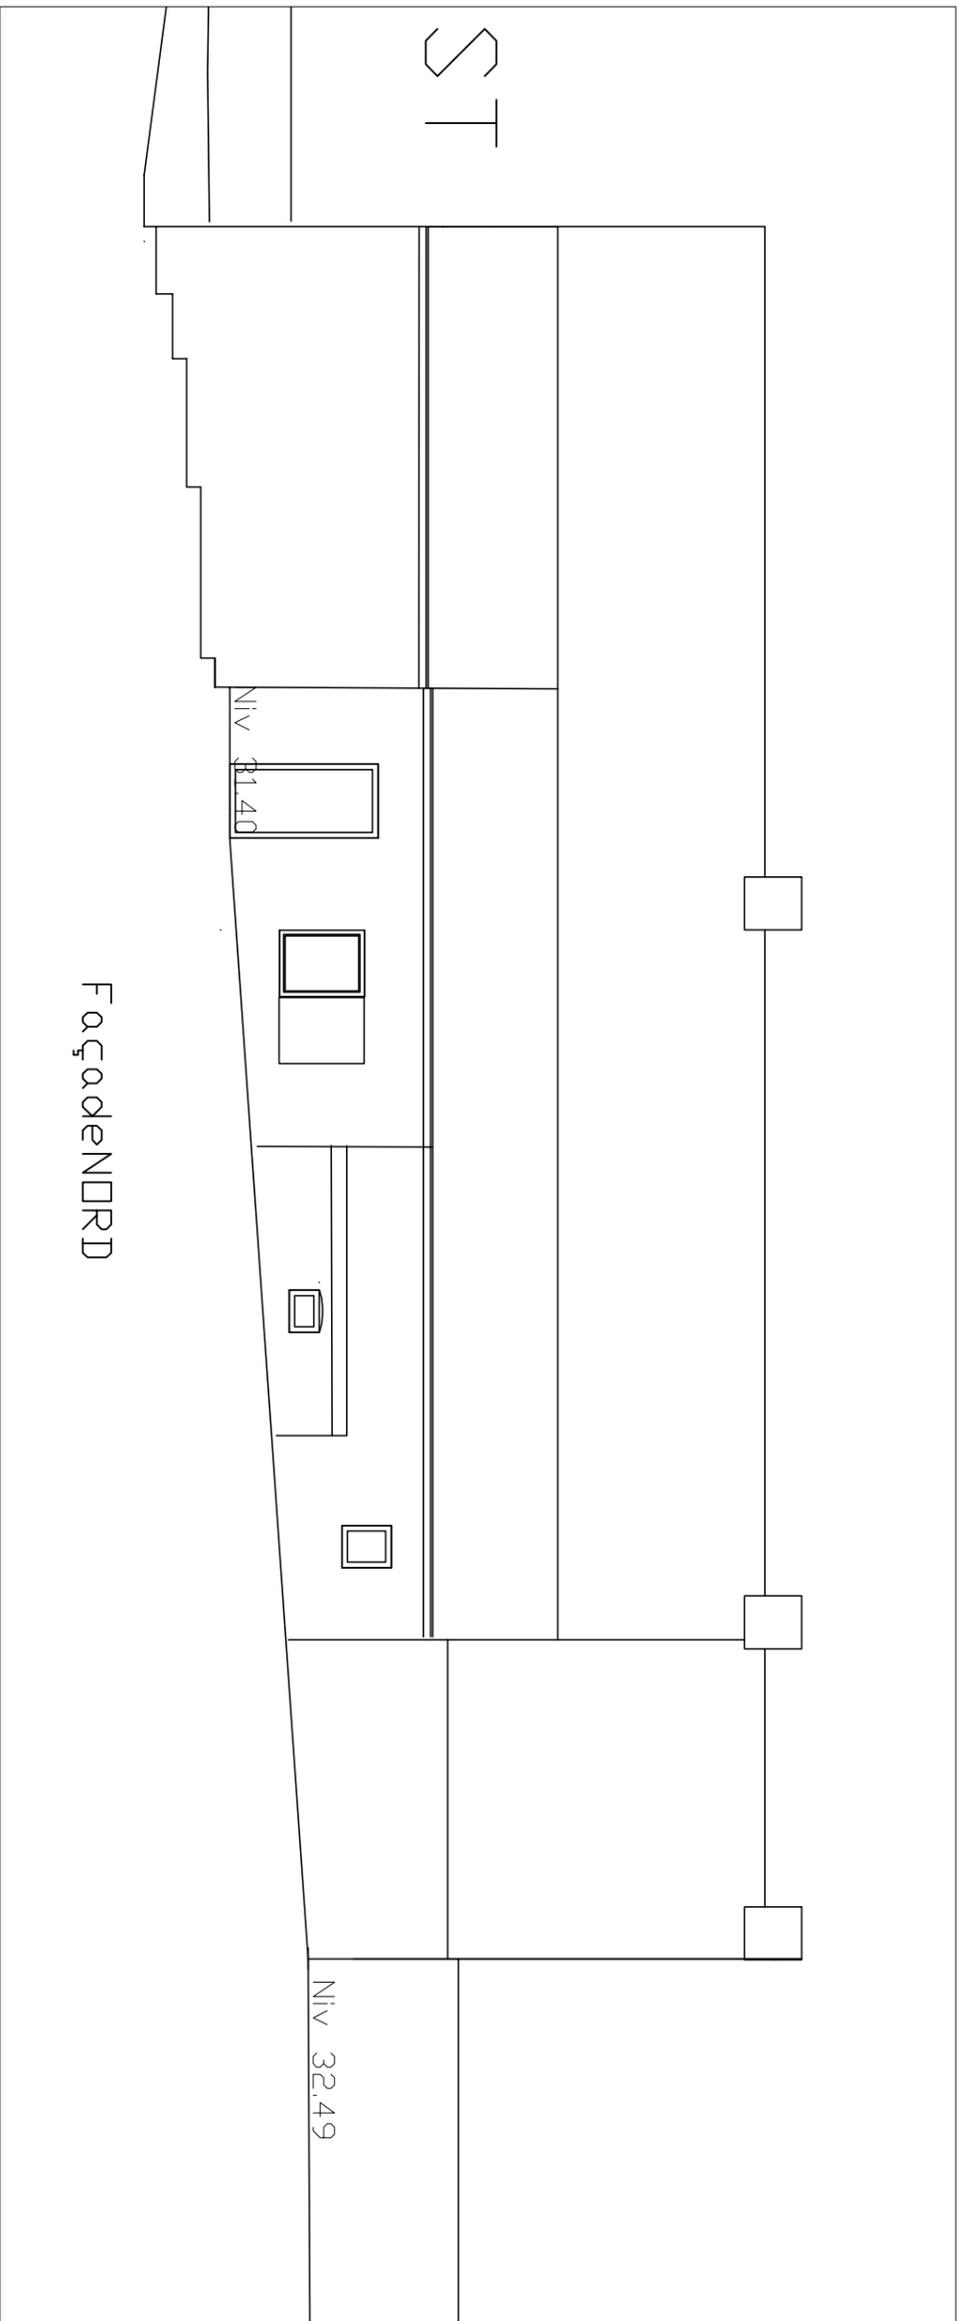

Façade NORD

Maître d'ouvrage :

Commune de
Bayenghem-les-Eperlecques
Rue F Mitterand
62910 Bayenghem lès Éperlecques

Etablissement Scolaire

Impasse des Ecoles

Construction des sanitaires
Rénovation du préau
Aménagement d'une classe de
Maternelle

Maître d'oeuvre :

Cabinet Tavart | architecte DPLG
11 rue au sable
62910 Bayenghem lès Éperlecques

DCE

Mai 2018

échelle : 1/100

Maternelle zone 2
Façades Sud et Nord
Etat Existant