



NA 40

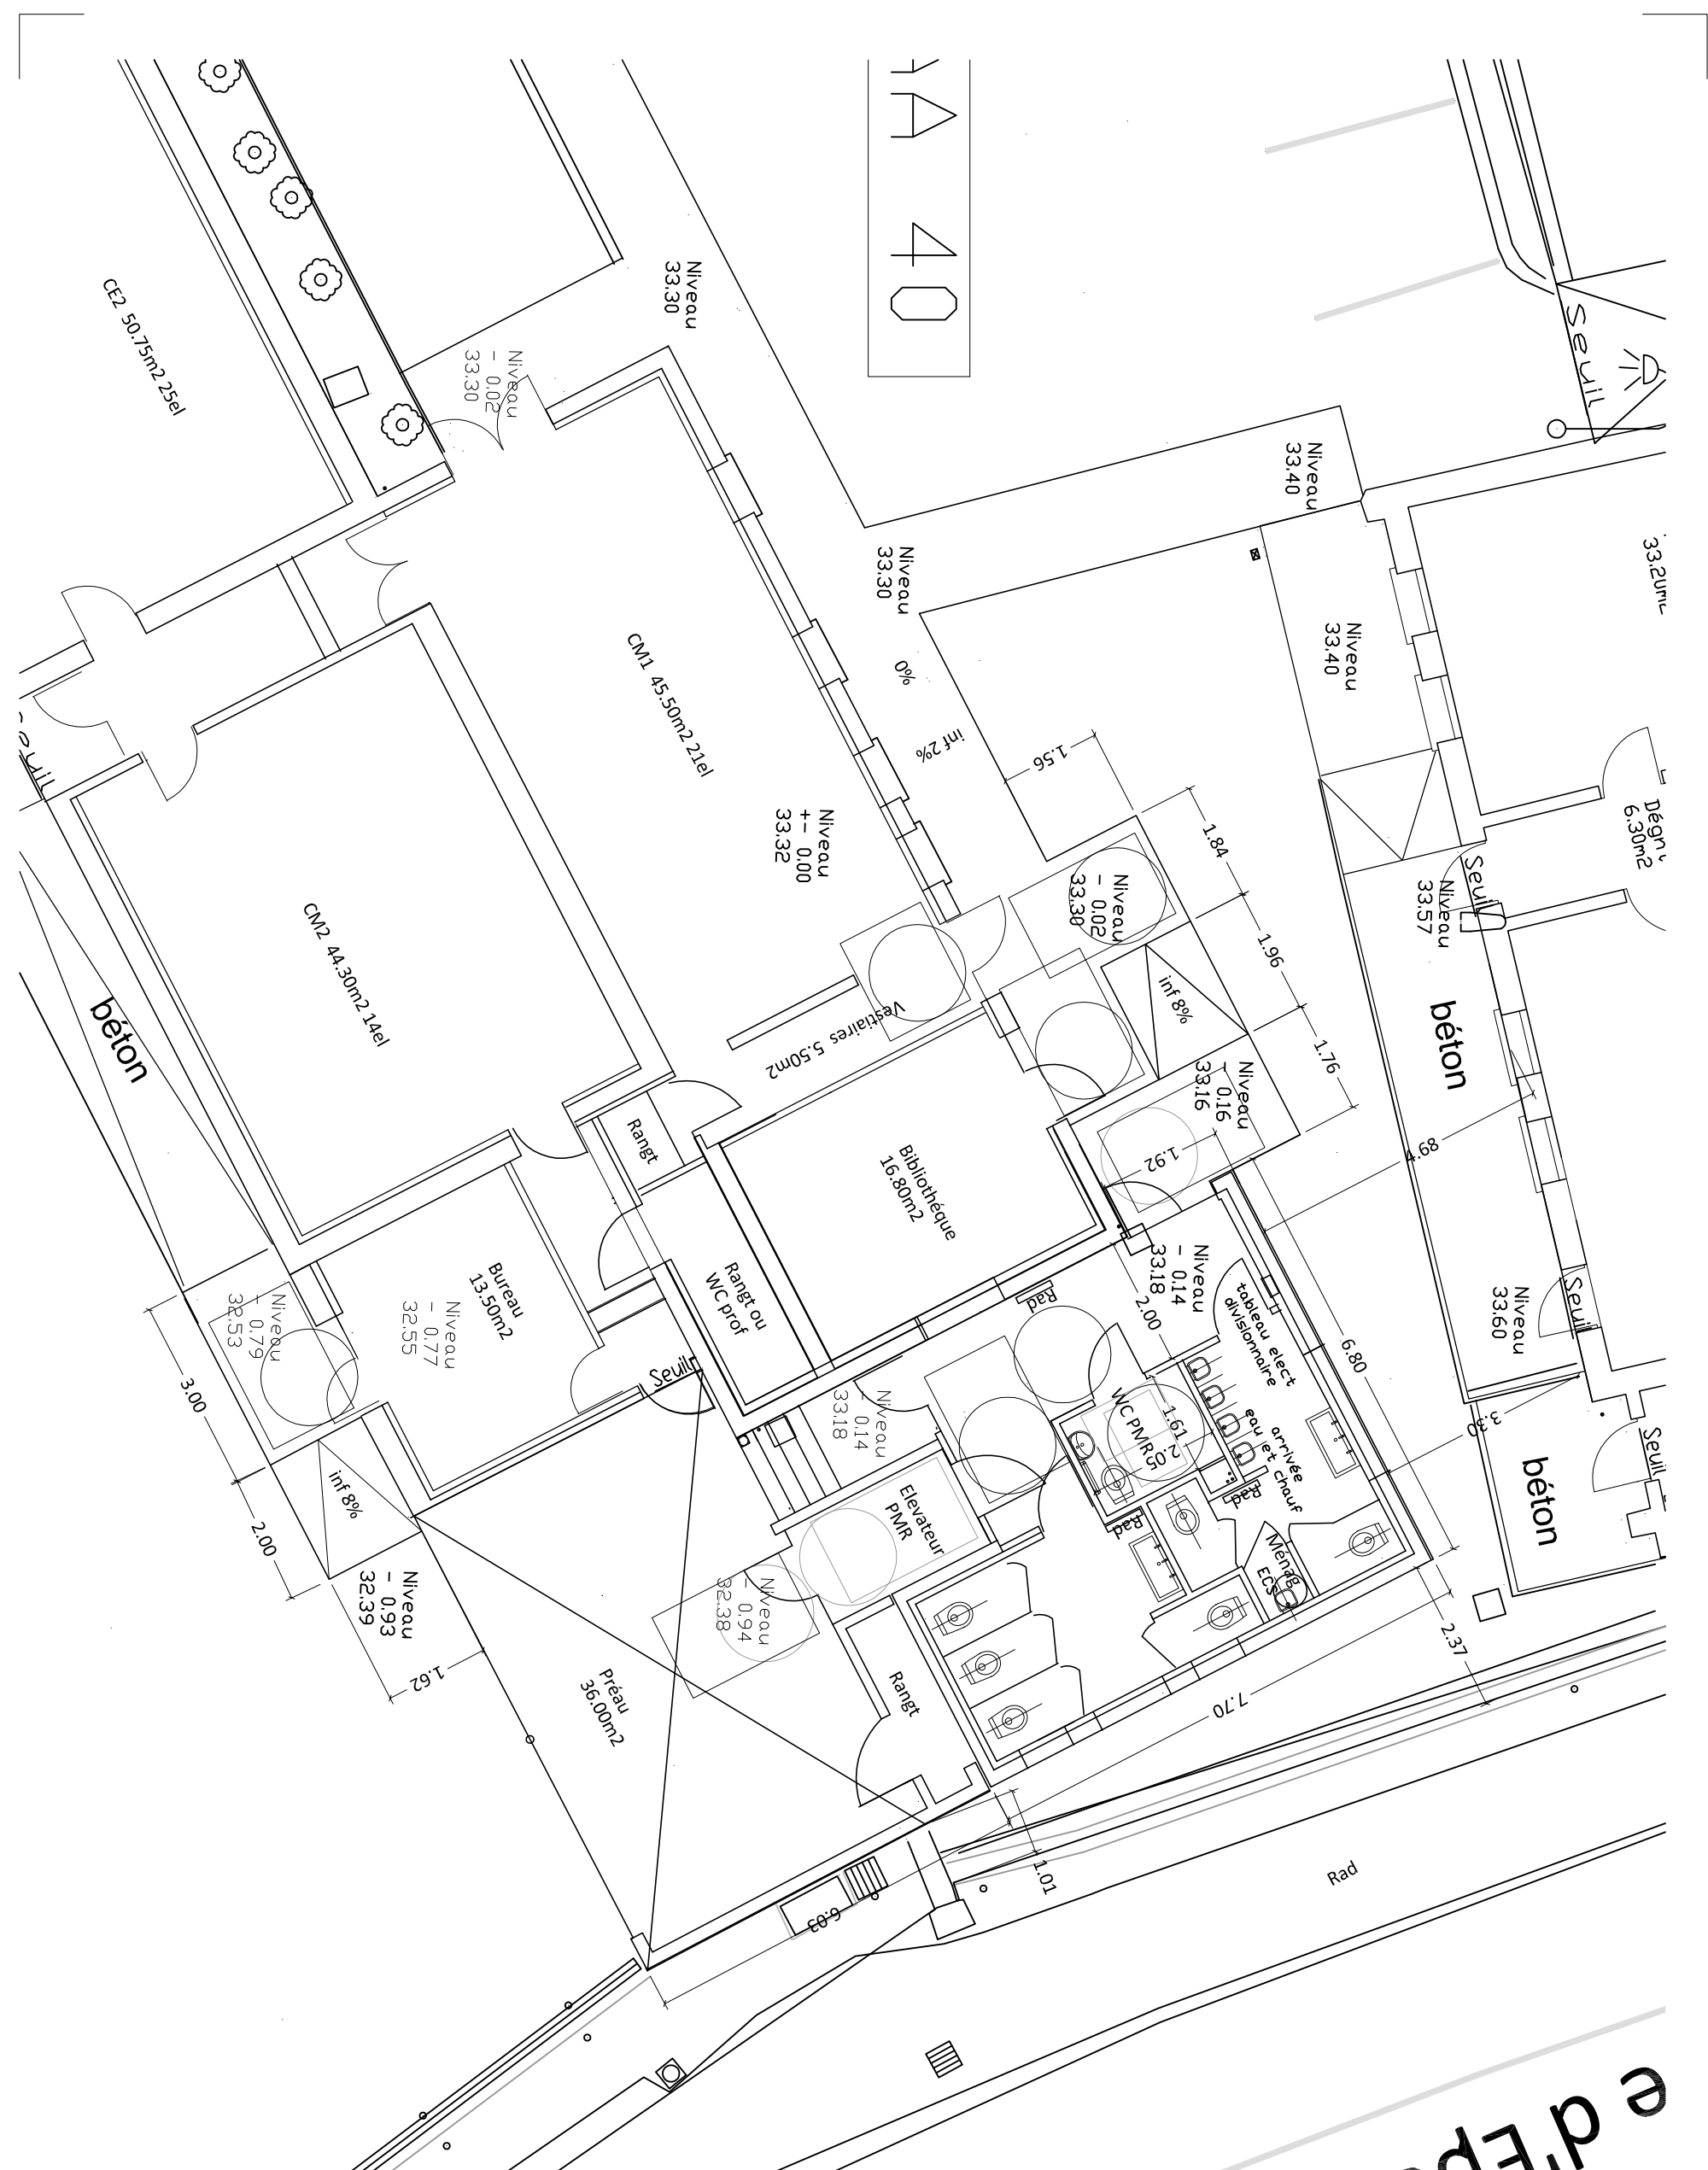

ÉPERLEQUES

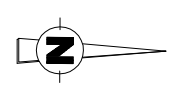

Aménagement d'une classe Maternelle
Construction de nouveaux sanitaires et du préau

Maître d'ouvrage :
 Commune de Bayenghem-les-Eperlecques
 Impasse des Ecoles
 62910 Bayenghem les Éperlecques

Maître d'oeuvre :
 Cabinet Tavart | architecte DPLG
 11 rue au sable
 Bayenghem
 62910 EPERLEQUES

DCE
 Juin 2018
 échelle : 1/100

Plan Niveau
Bloc Sanitaires Préau
Etat Futur

source : JG_BDX-APSO2.dwg N°6A