










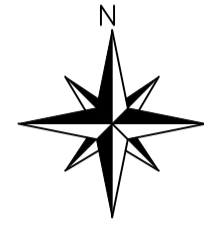


LEGENDE

-  Bordure I2
-  Bordure T2
-  Bordurette P1
-  Dalles podotactiles
-  Puisard Grille
-  Canalisations EP Ø400 CR16
-  Tête aqueduc
-  Enrobés
-  Emulsion gravillonnée
-  Résine sur enrobés
-  Espaces verts



A655



COMMUNE DE BAYENGHEM
LES EPERLECCQUES


Sécurisation de la chapelle Delezoide
au carrefour formé par les rues
d'Helvelinghem et du Communal

PLAN DE SIGNALISATION


N° de dossier: N° de Pièce: Modifications Date :

Echelle: Date :

1/250è

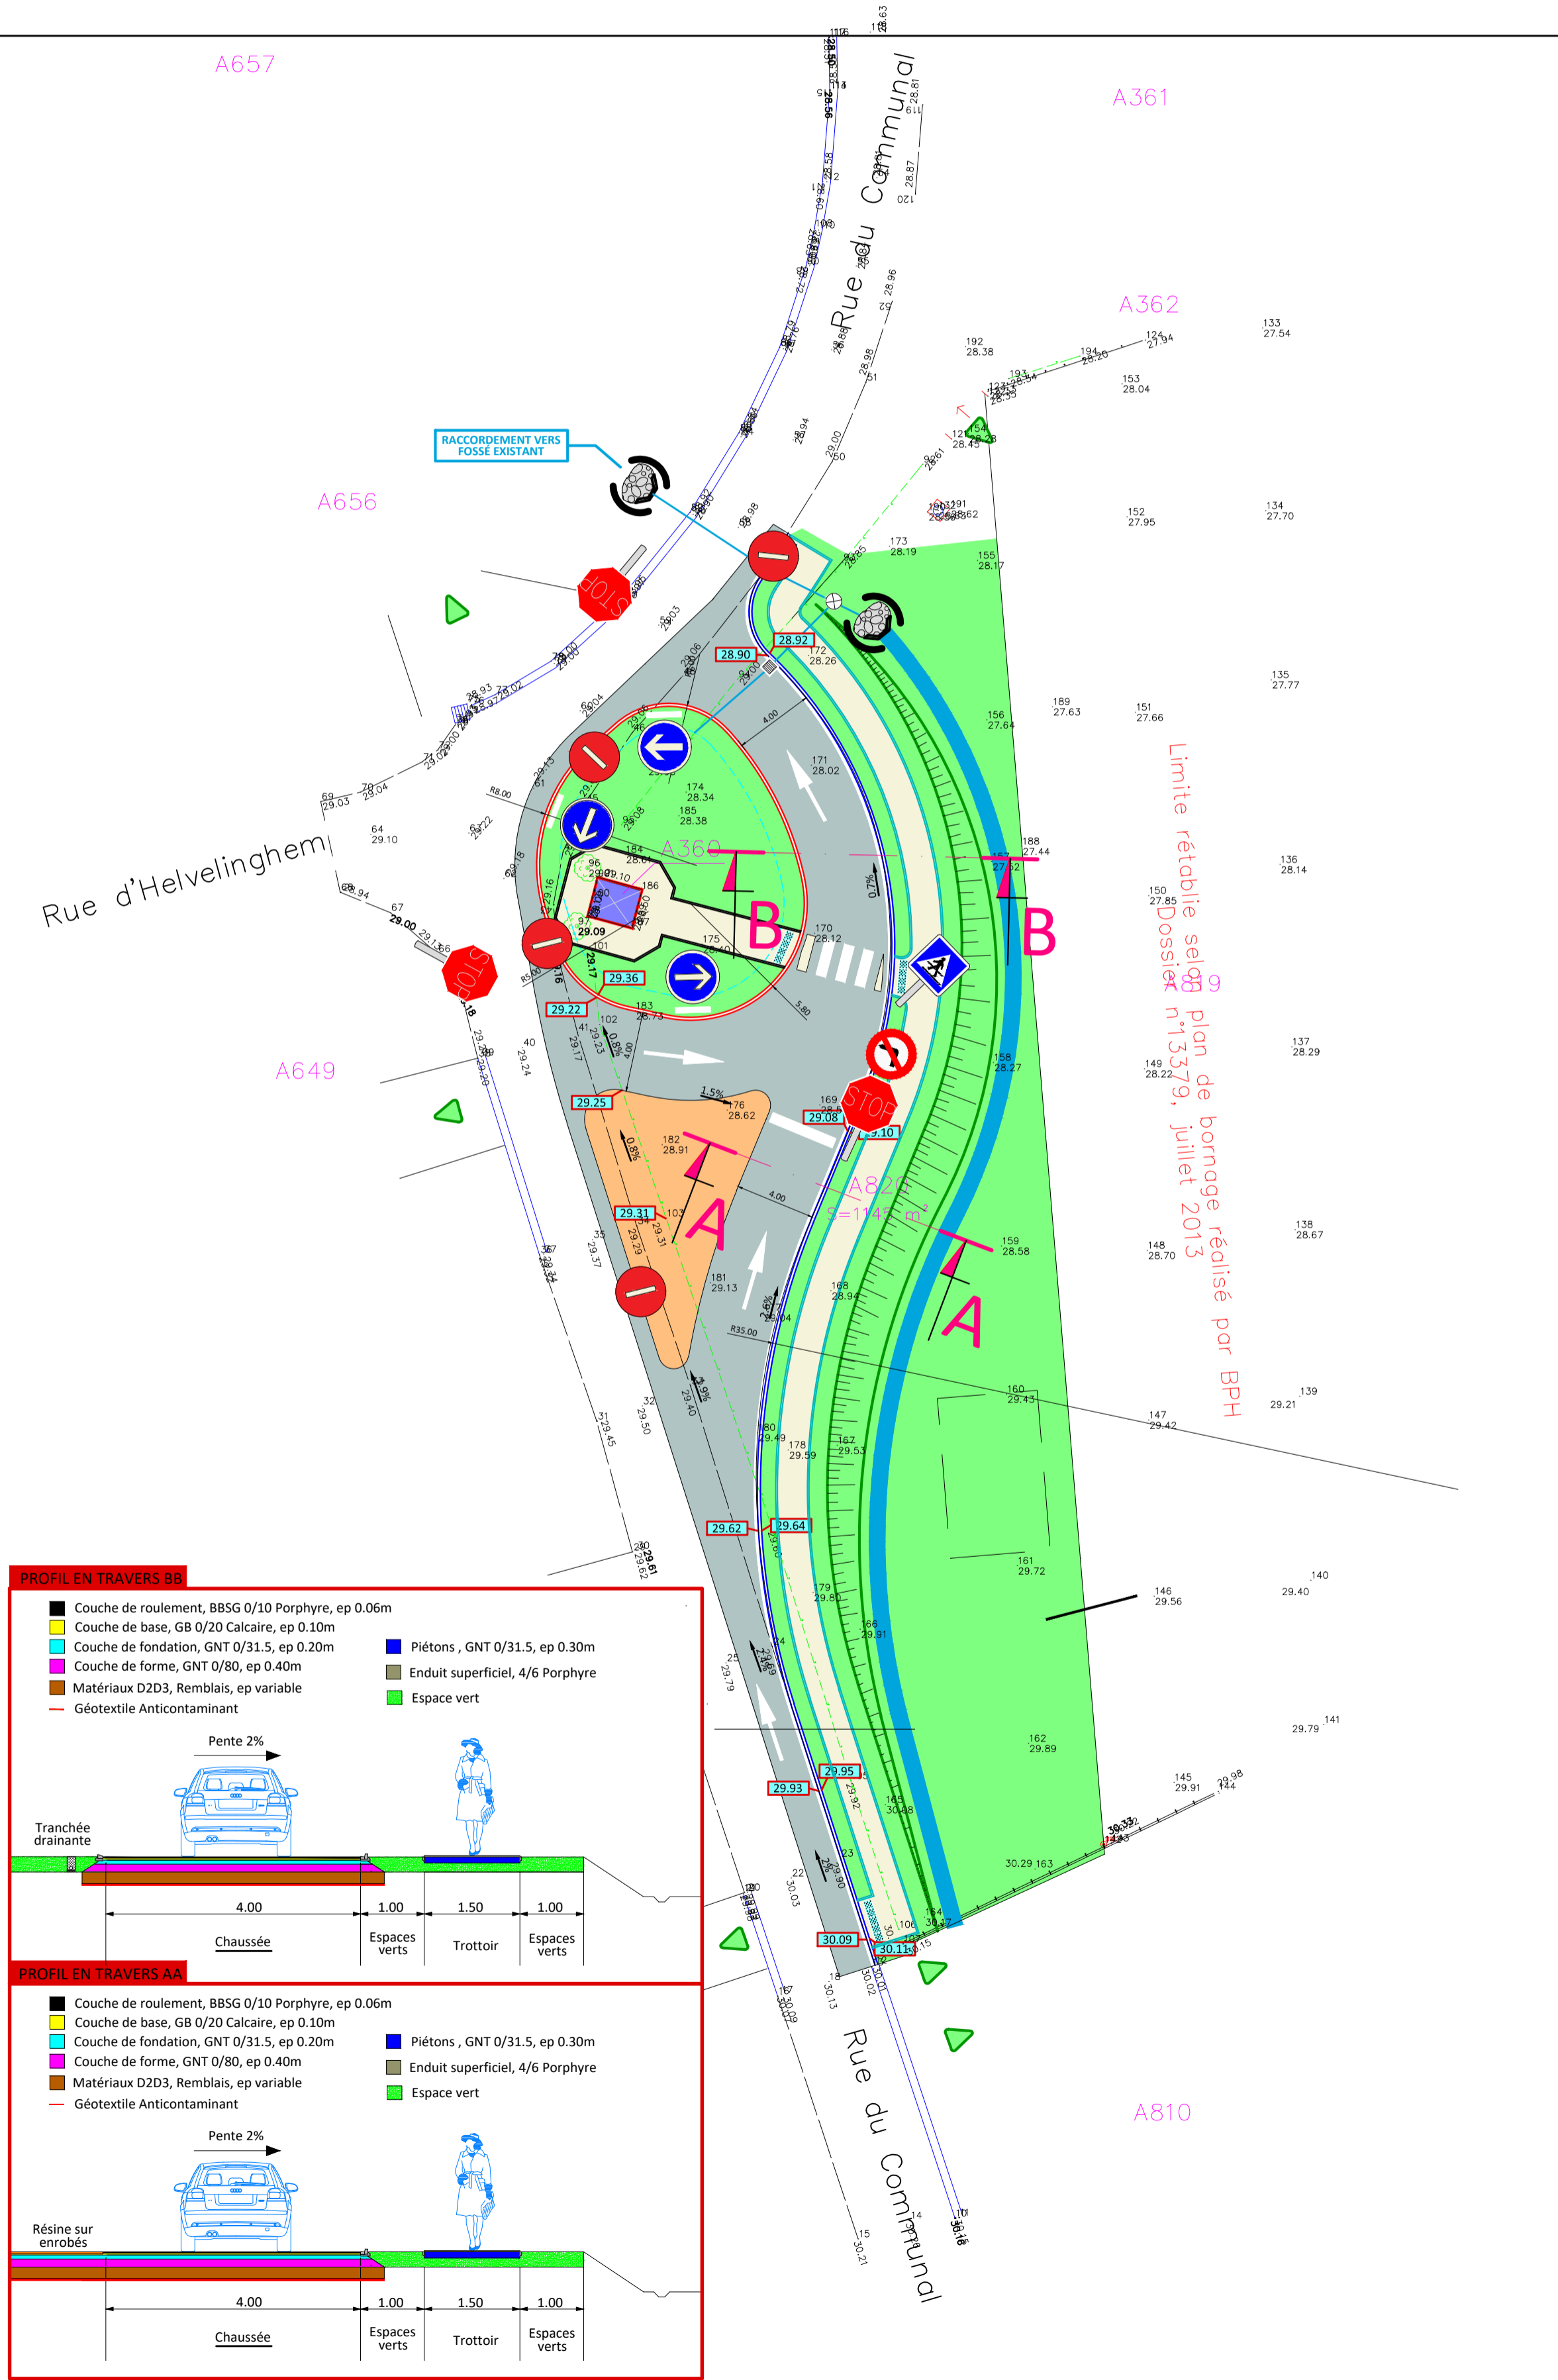

PROFIL EN TRAVERS B1

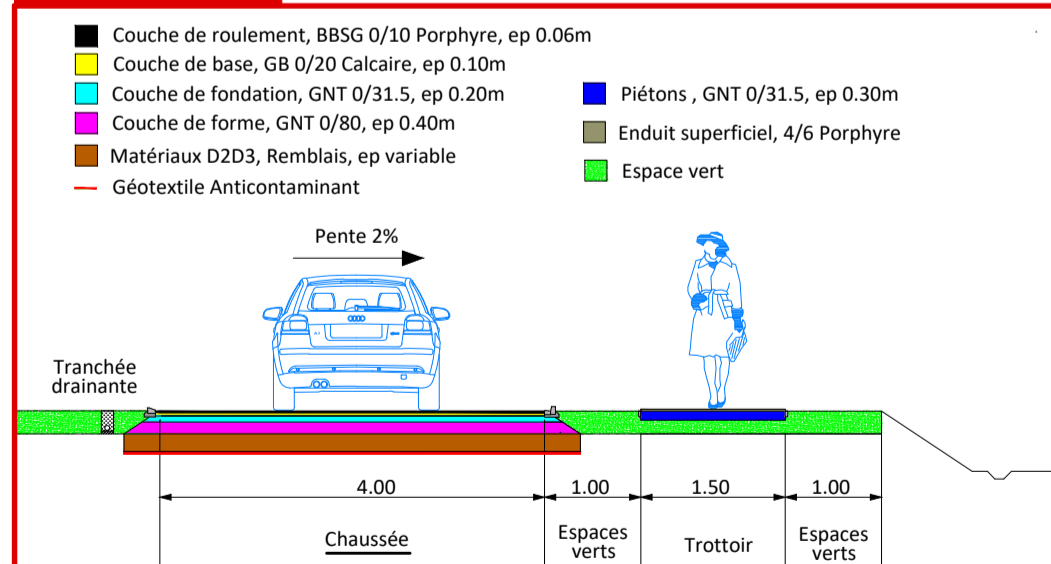

PROFIL EN TRAVERS A1

