










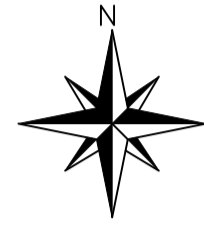


LEGENDE

-  Bordure I2
-  Bordure T2
-  Bordurette P1
-  Dalles podotactiles
-  Puisard Grille
-  Canalisations EP Ø400 CR16
-  Tête aqueduc
-  Enrobés
-  Emulsion gravillonnée
-  Résine sur enrobés
-  Espaces verts



A655



COMMUNE DE BAYENGHEM  
LES EPERLEQUES



Sécurisation de la chapelle Delezoide  
au carrefour formé par les rues  
d'Helvelinghem et du Communal

PLAN DES TRAVAUX

N° de dossier:    N° de Pièce:    Modifications    Date :

Echelle:    Date :

1/250è

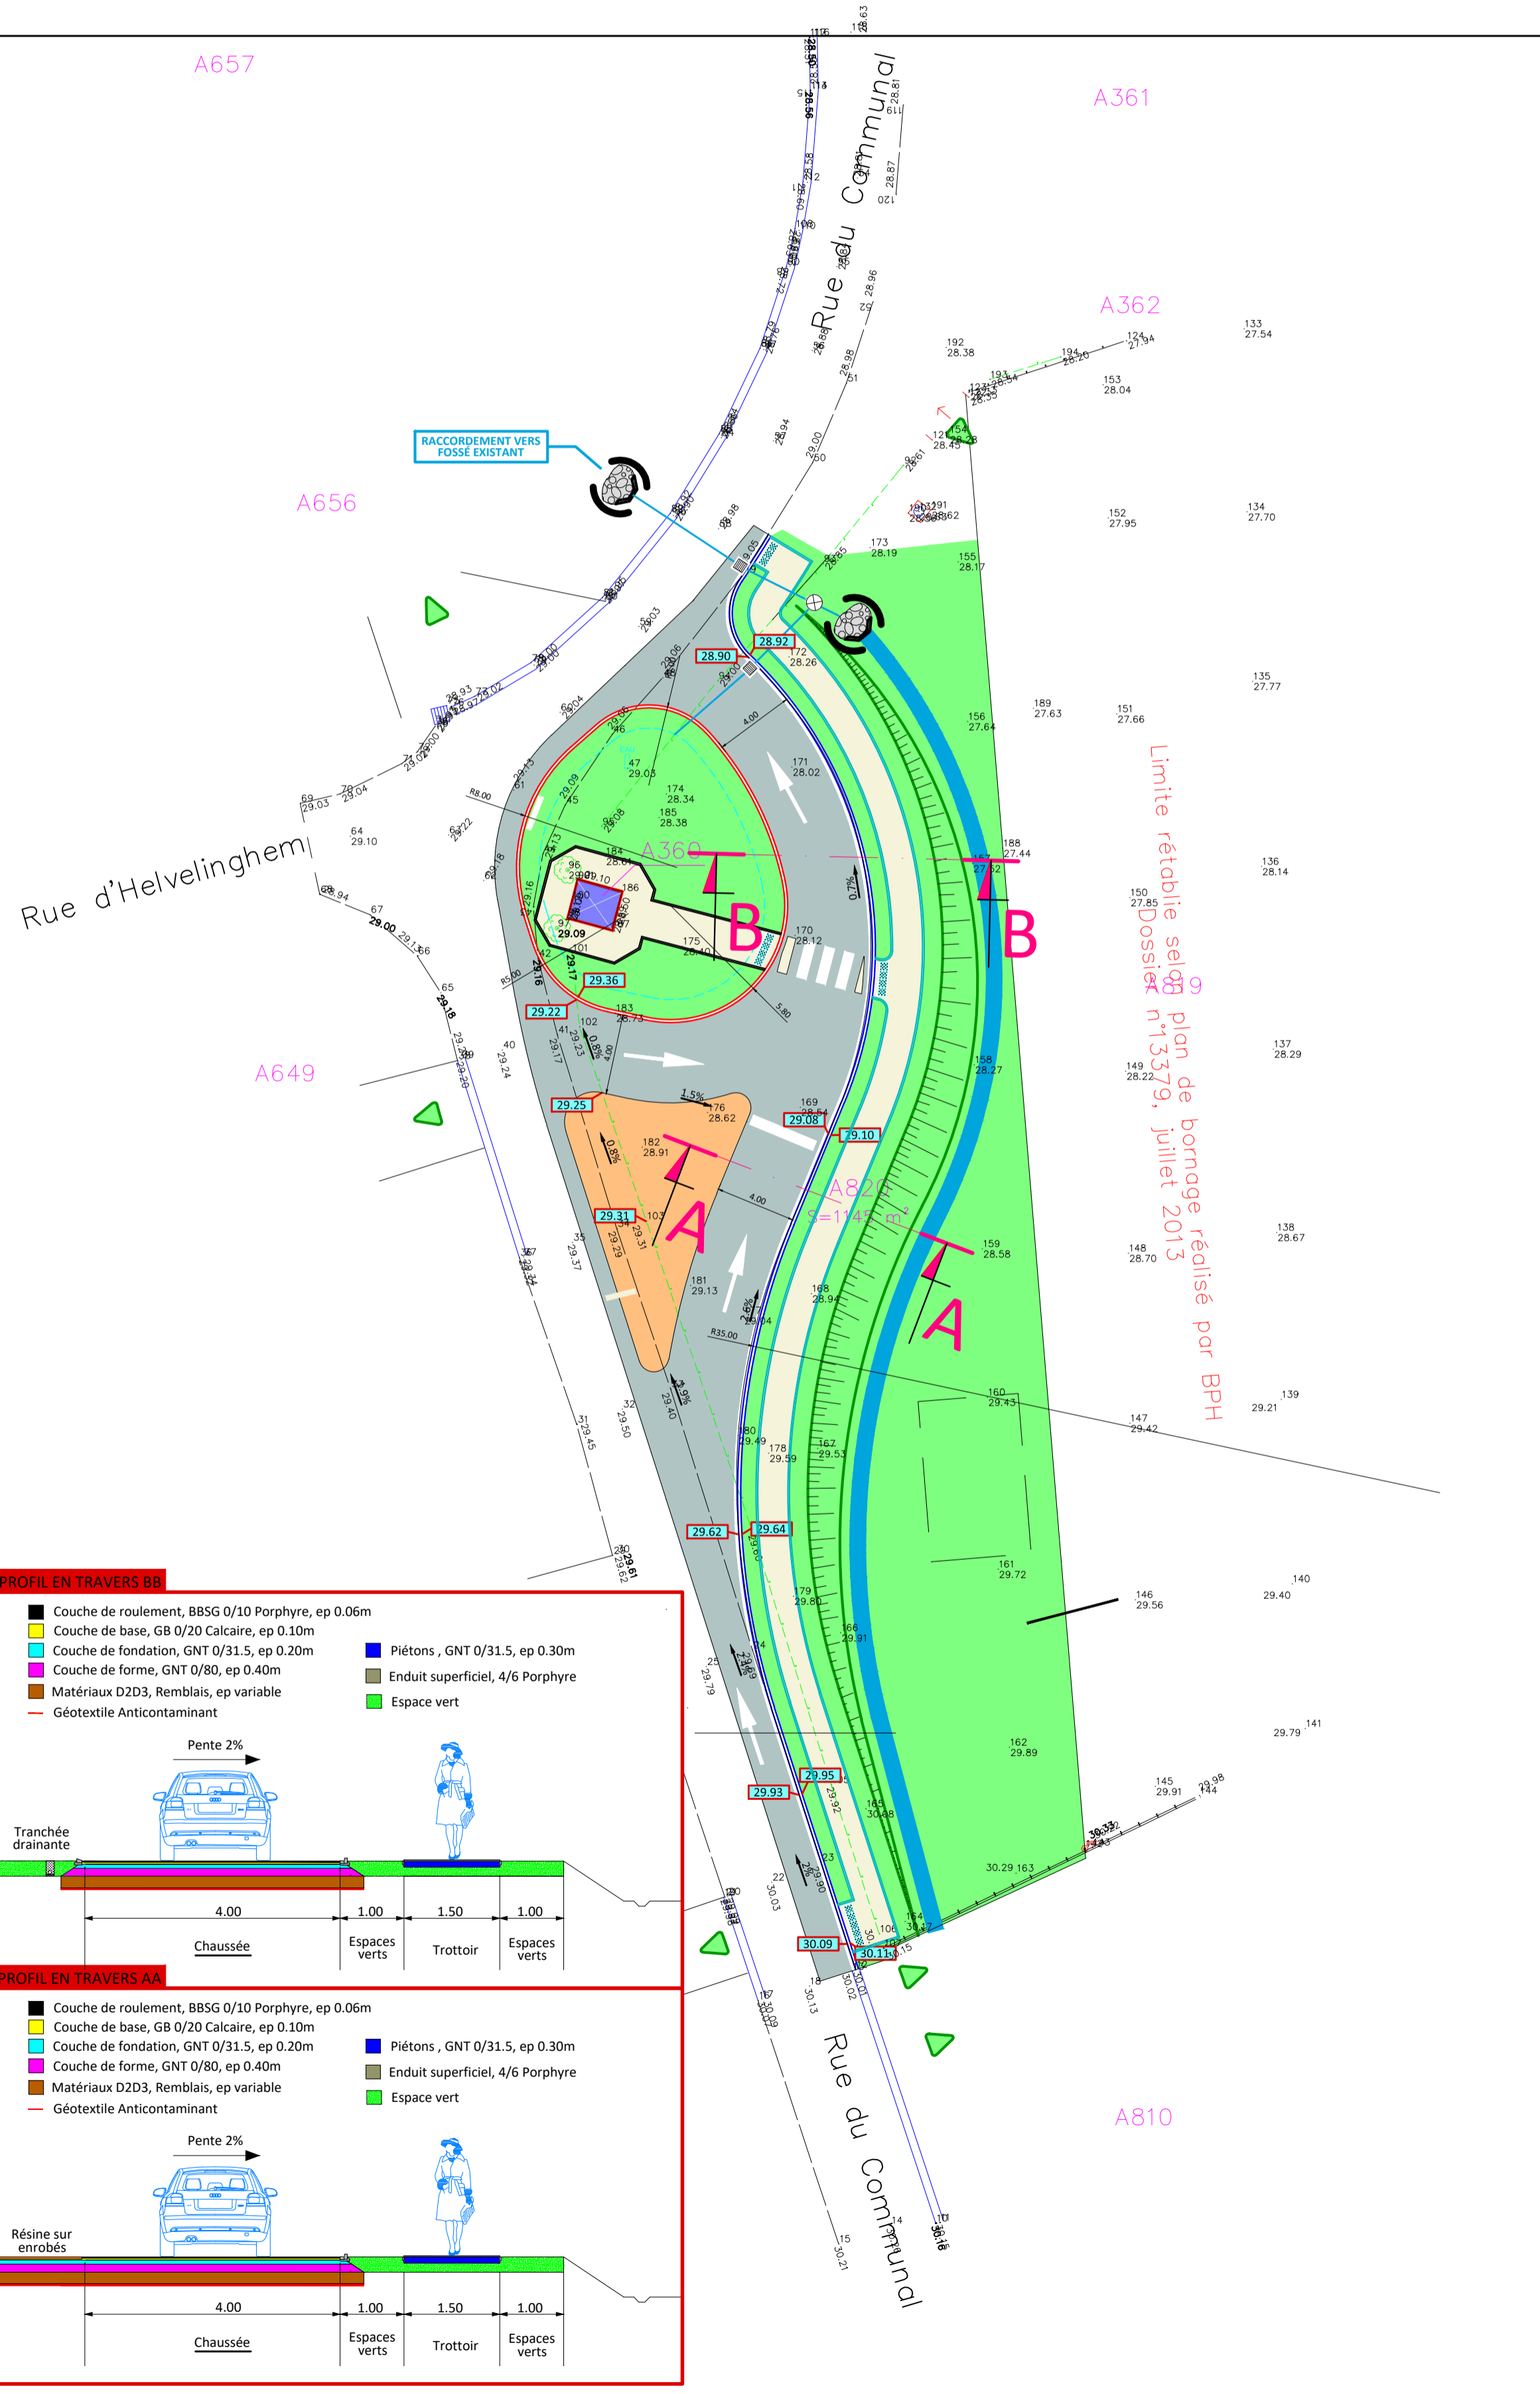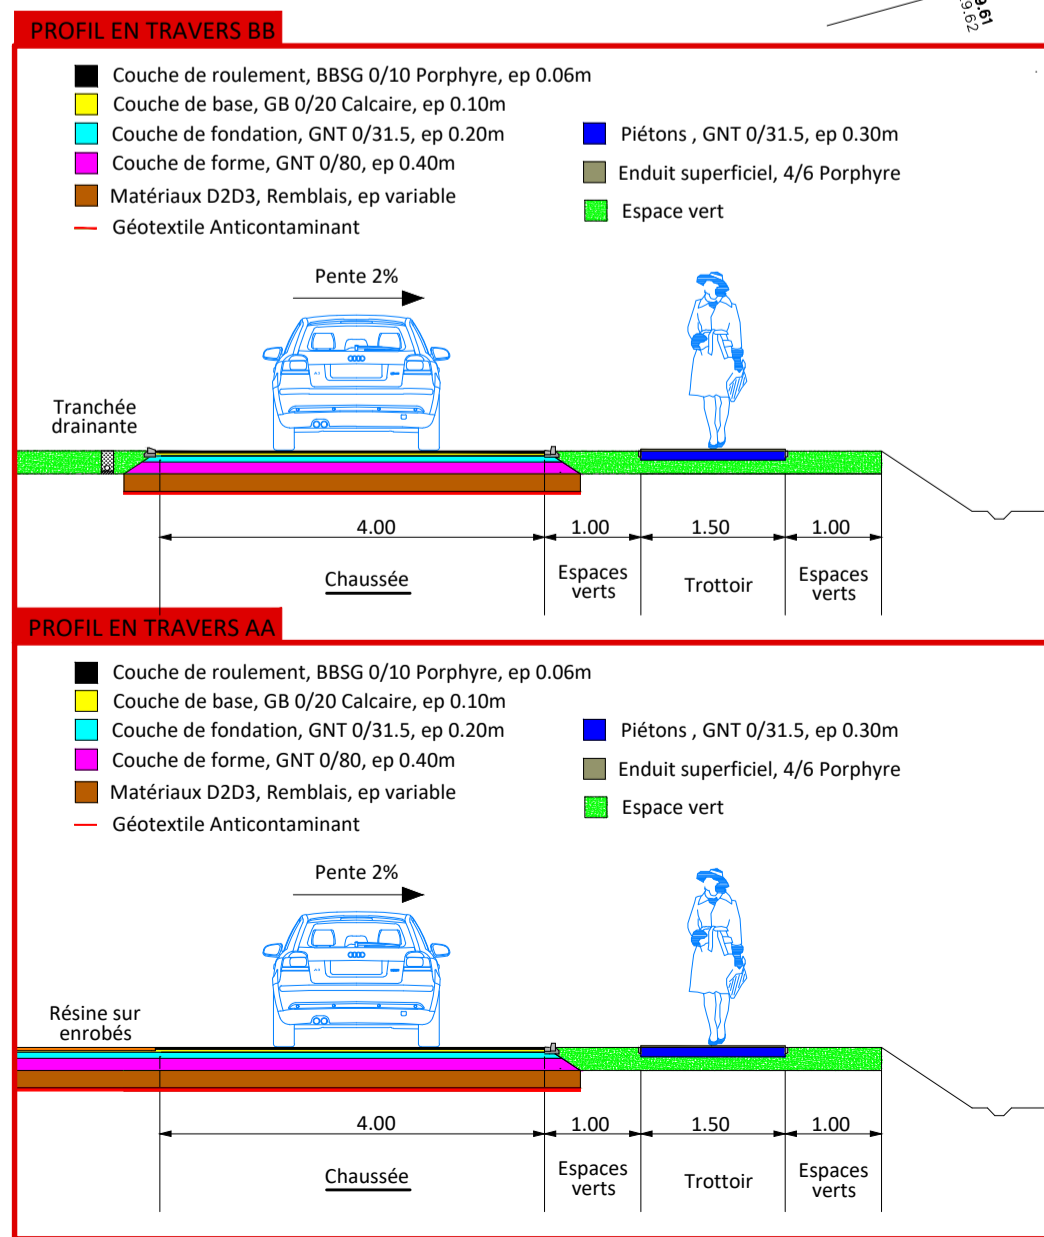

Limite rétablie selon plan de bornage réalisé par BPH  
Dossier n°13379, juillet 2013